Przekrój podłużny/Elewacja

skala 1 : 200

(w projekcie będzie to skala 1 : 100)

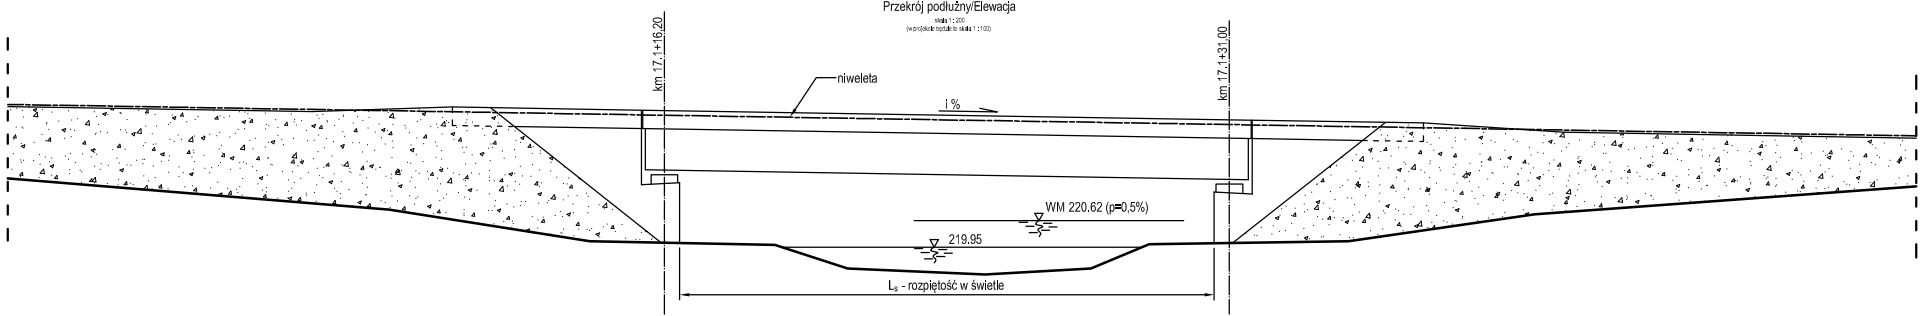

221,70	220,90	220,10	220,01	219,40	219,25	219,40	220,02	220,10	221,04	221,50
0,00	10,00	15,24	20,10	22,00	25,60	28,37	29,90	35,11	40,00	50,00

Profil No "nn"